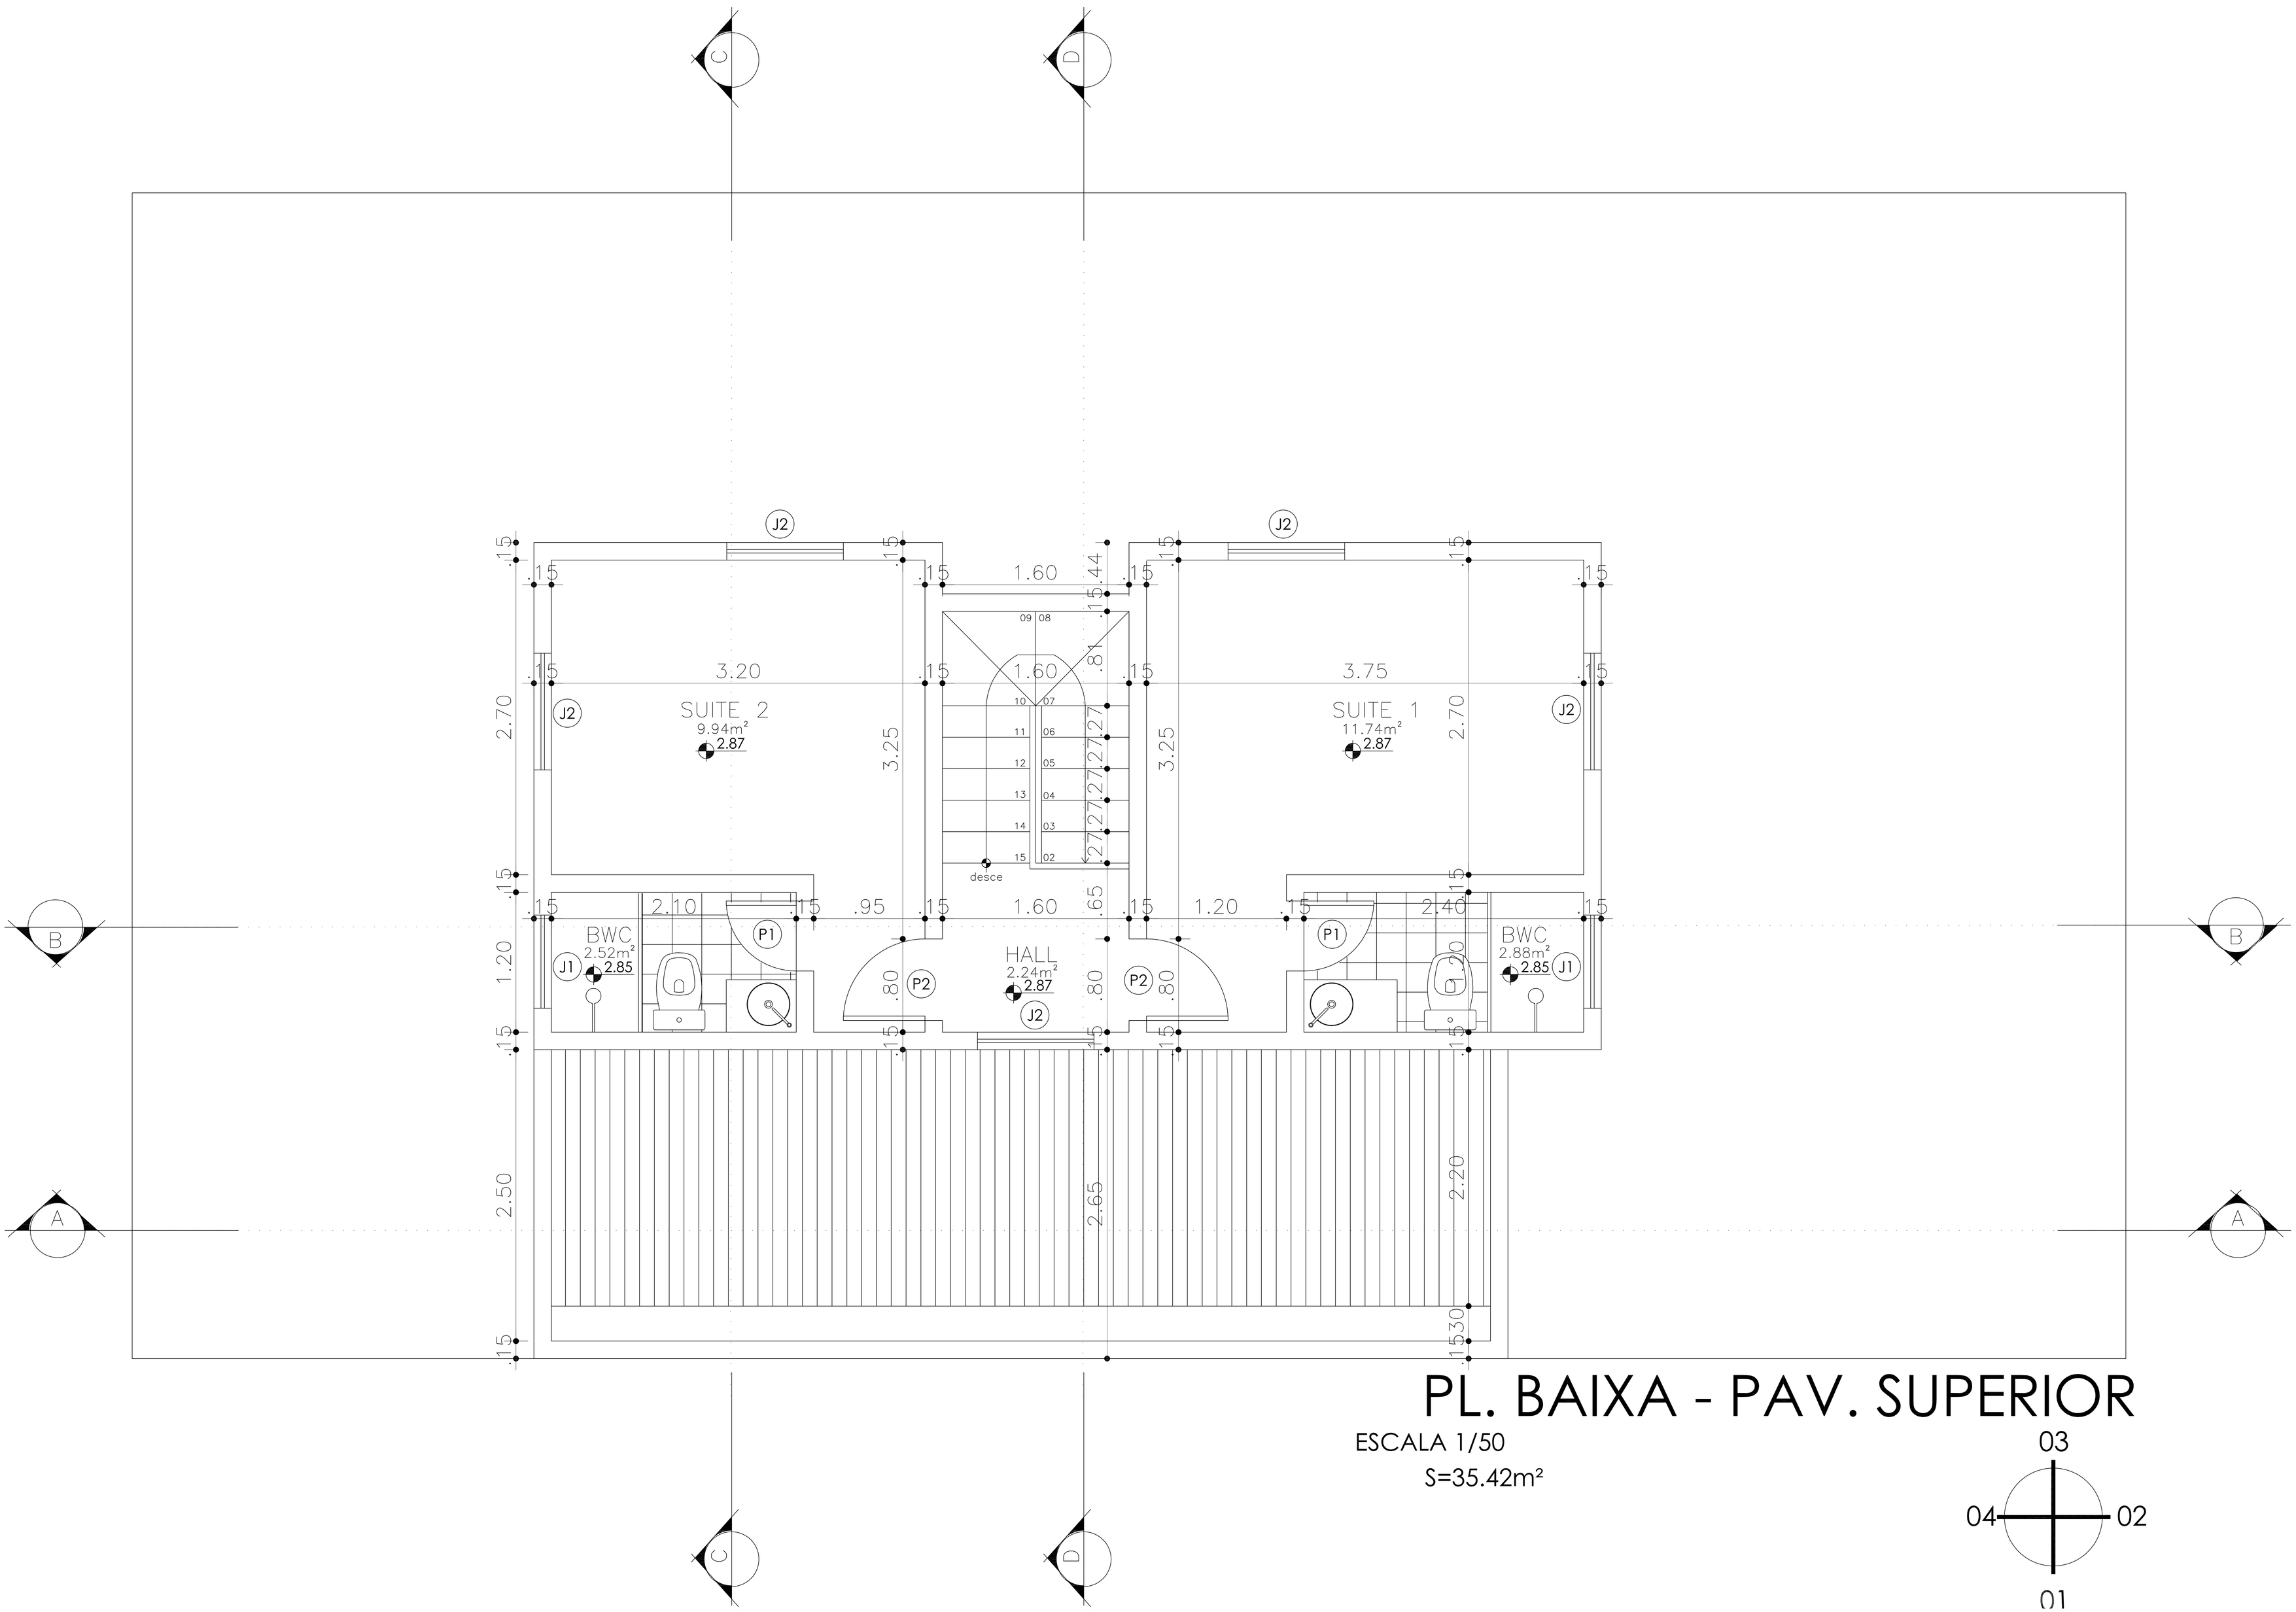

PL. BAIXA - PAV. SUPERIOR

ESCALA 1/50

S=35.42m²