FACHADAS

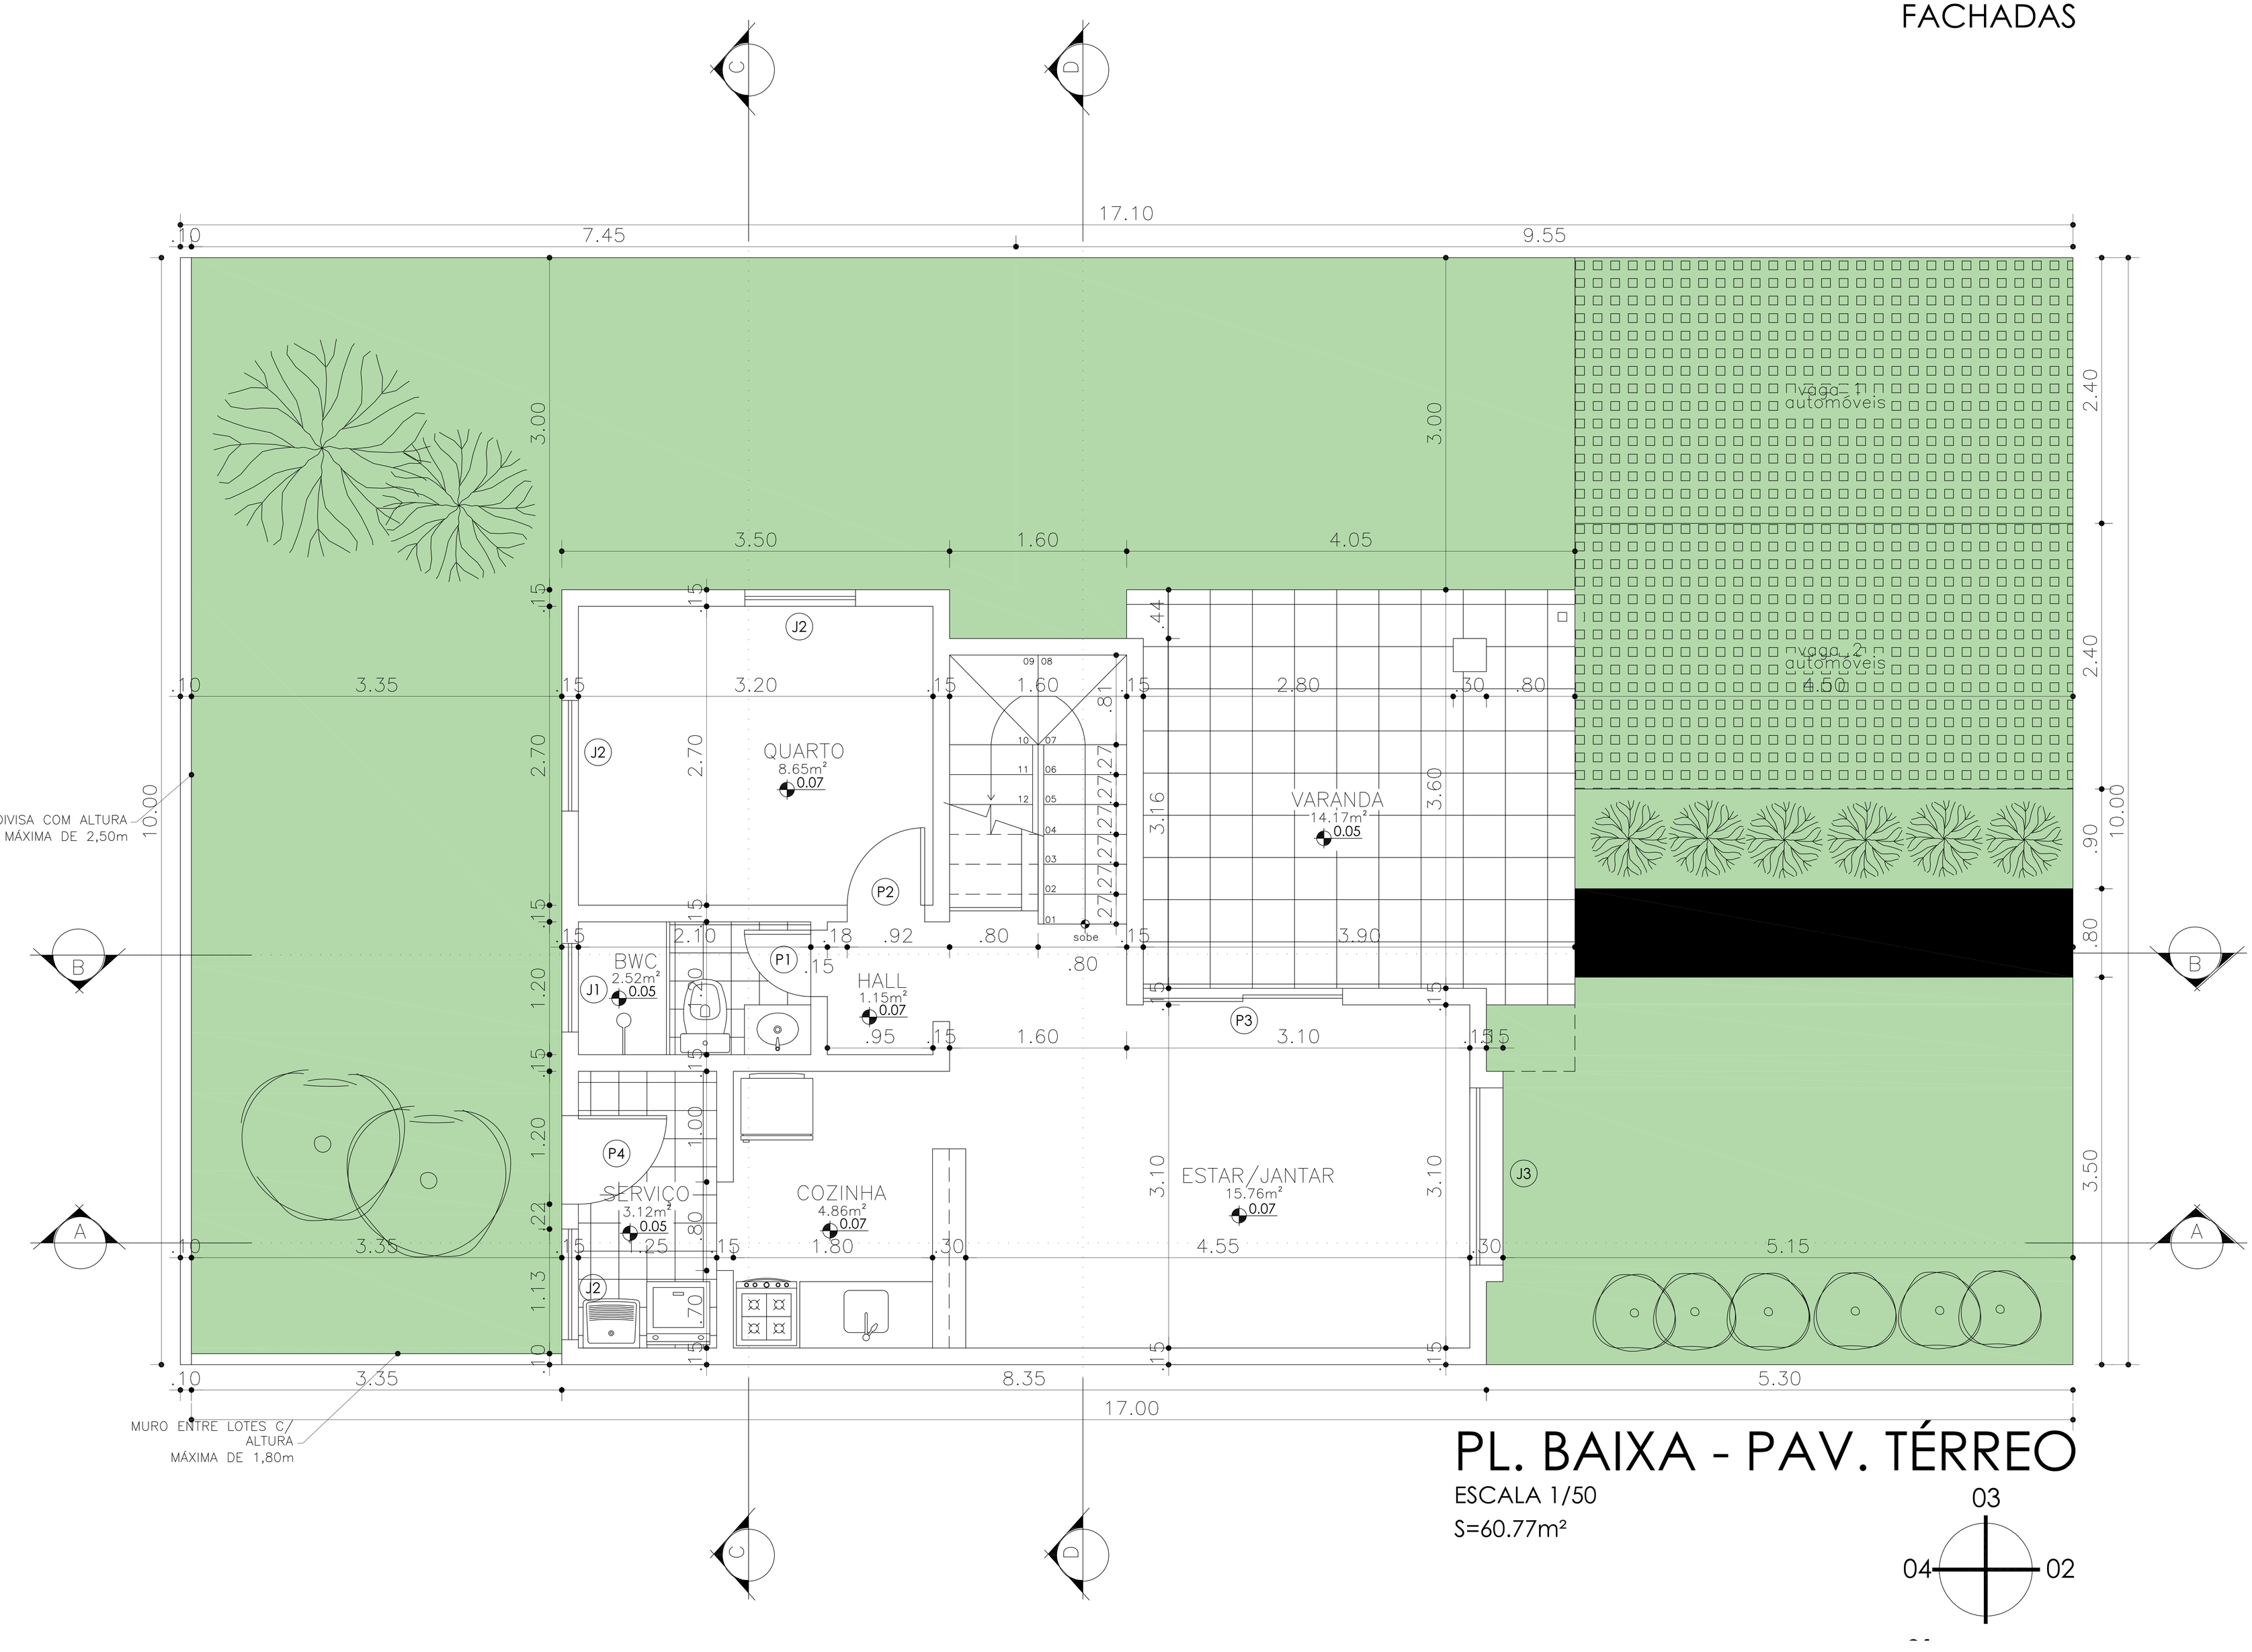

PL. BAIXA - PAV. TÉRREO

ESCALA 1/50

S=60.77m²